



LEGENDA:

CALÇADA EXISTENTE



01 PLANTA BAIXA

ESCALA — 1 : 200

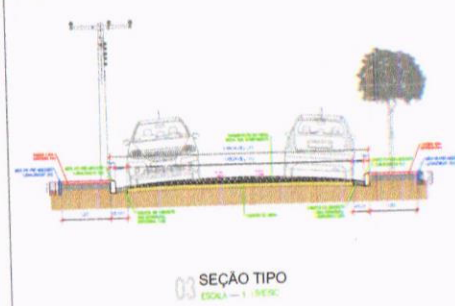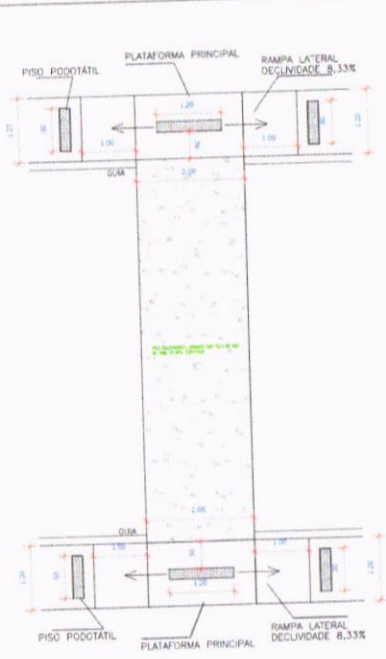

PROPRIETÁRIO: Prefeitura Municipal de Crateús

PROJETO: RUA ANTONIO EVALDO COSTA, CAMPO VELHO - CRATEÚS-CE

PROJETA: RODRIGO HIGO SOARES MARQUES

DESENHO TÉCNICO: JOÃO VICTOR D. APOLÔNIO

DATA: AGOSTO / 2023

01/17

PROJETO BÁSICO DE PAVIMENTAÇÃO EM PEDRA TOSCA E SINALIZAÇÃO - CRATEÚS/CE

PREFEITURA MUNICIPAL DE CRATEÚS



RUA ANTONIO EVALDO COSTA, CAMPO VELHO - CRATEÚS-CE

PROJETA: RODRIGO HIGO SOARES MARQUES


DESENHO TÉCNICO: JOÃO VICTOR D. APOLÔNIO

DATA: AGOSTO / 2023


01/17

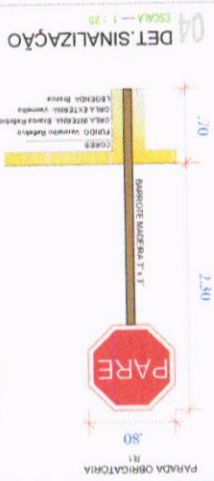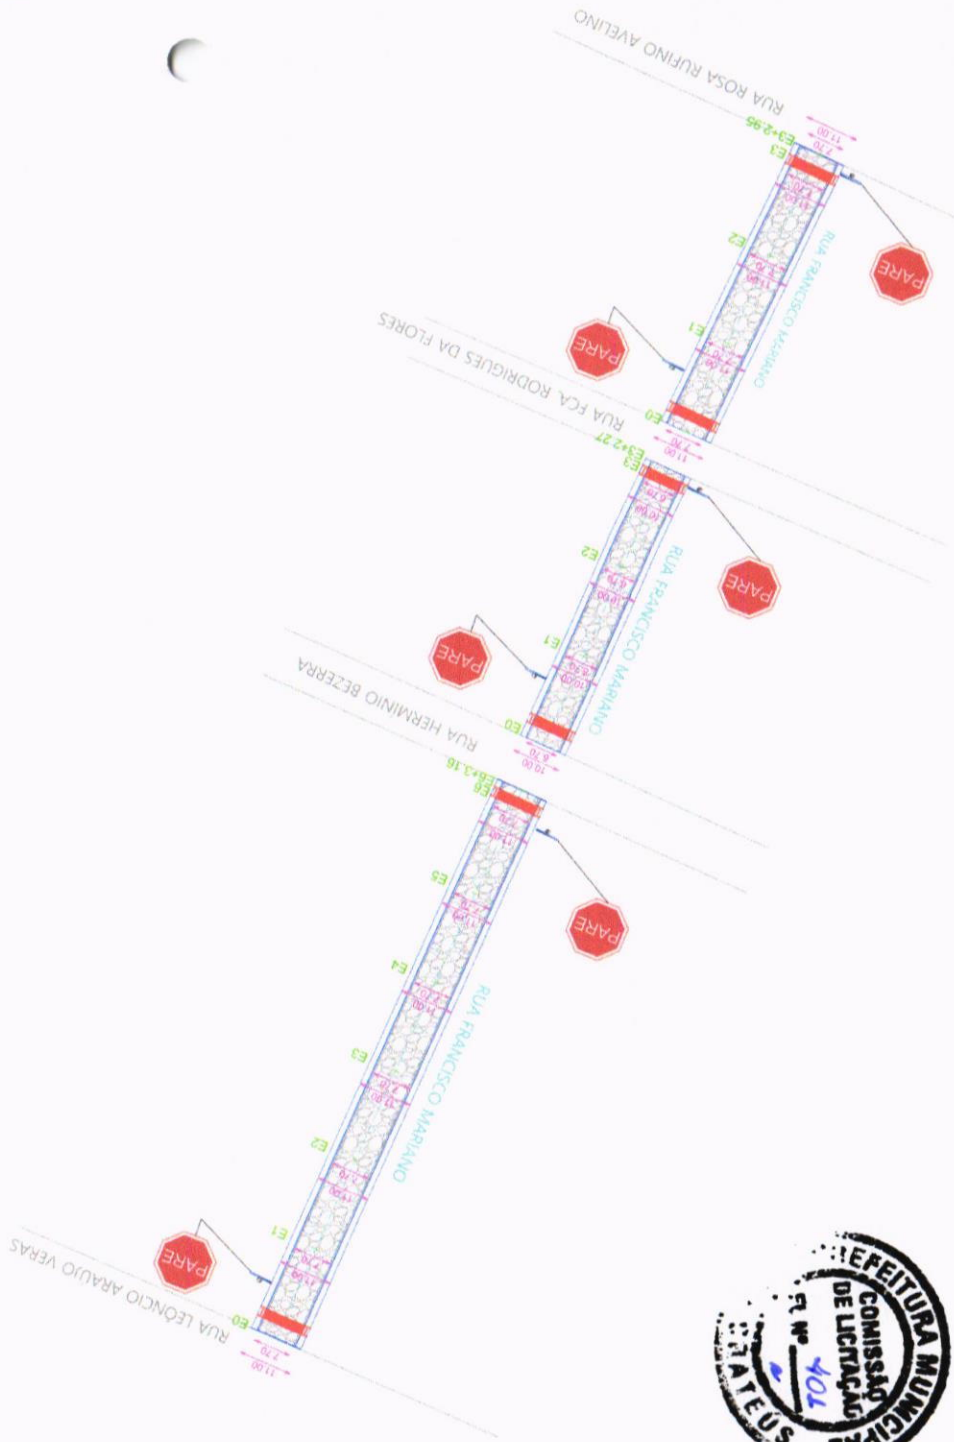


01 PLANTA BAIXA
ESCALA - 1 : 500

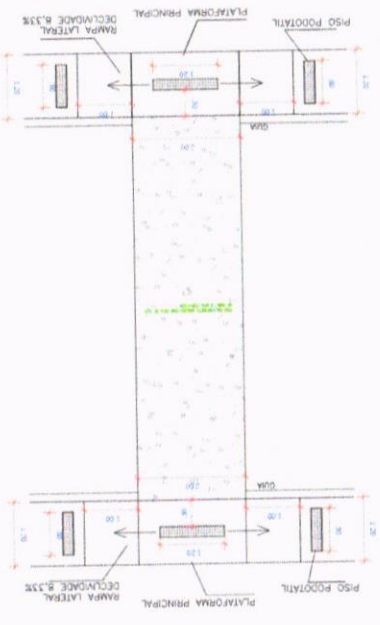

03 LAMPADA E PISO
ESCALA - 1 : 50

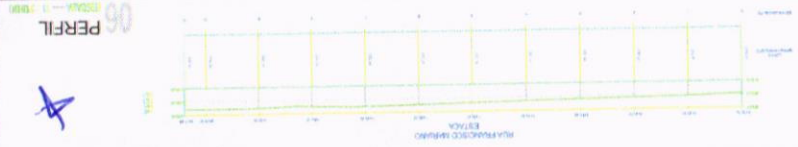

06 PERFIL
ESCALA - 1 : 1000

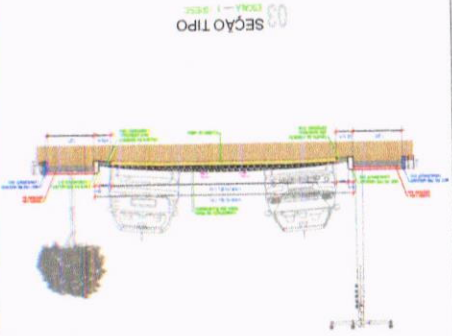

05 SEÇÃO TIPO
ESCALA - 1 : 500

PROJETO BÁSICO DE PAVIMENTAÇÃO EM PEDRA TOSCA E SINALIZAÇÃO - CRATEUS/CE

PREFEITURA MUNICIPAL DE CRATEUS
RUA FRANCISCO MARIANO, PLANALTO - CRATEUS/CE

PROJETO DE ARQUITETURA
RUA FRANCISCO MARIANO, PLANALTO - CRATEUS/CE

PROJETO DE ARQUITETURA
RUA FRANCISCO MARIANO, PLANALTO - CRATEUS/CE

PROJETO DE ARQUITETURA
RUA FRANCISCO MARIANO, PLANALTO - CRATEUS/CE

PROJETO DE ARQUITETURA
RUA FRANCISCO MARIANO, PLANALTO - CRATEUS/CE



02/17

AGOSTO / 2023

JOÃO VICTOR D. APOLÔNIO

RODRIGO HUGO SOARES MACHUGES

INDICADA